

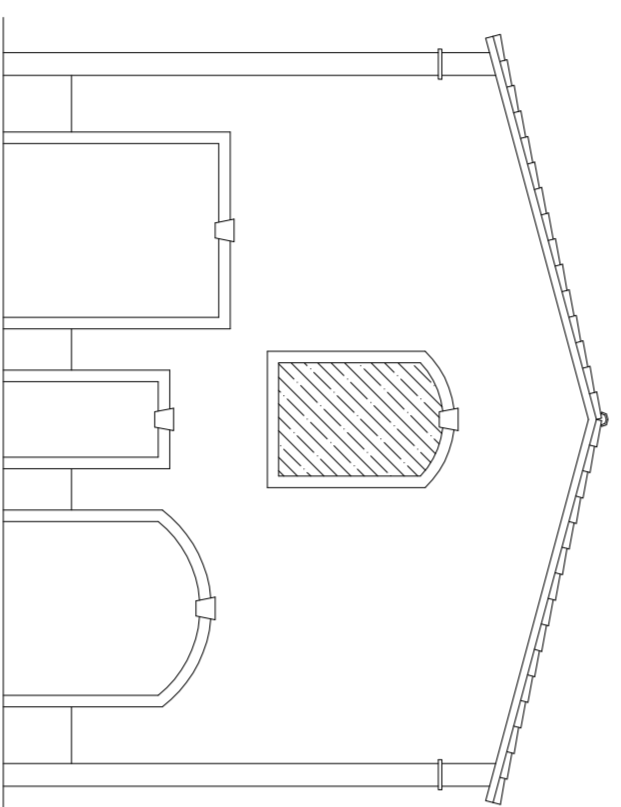


SECCION A-A'

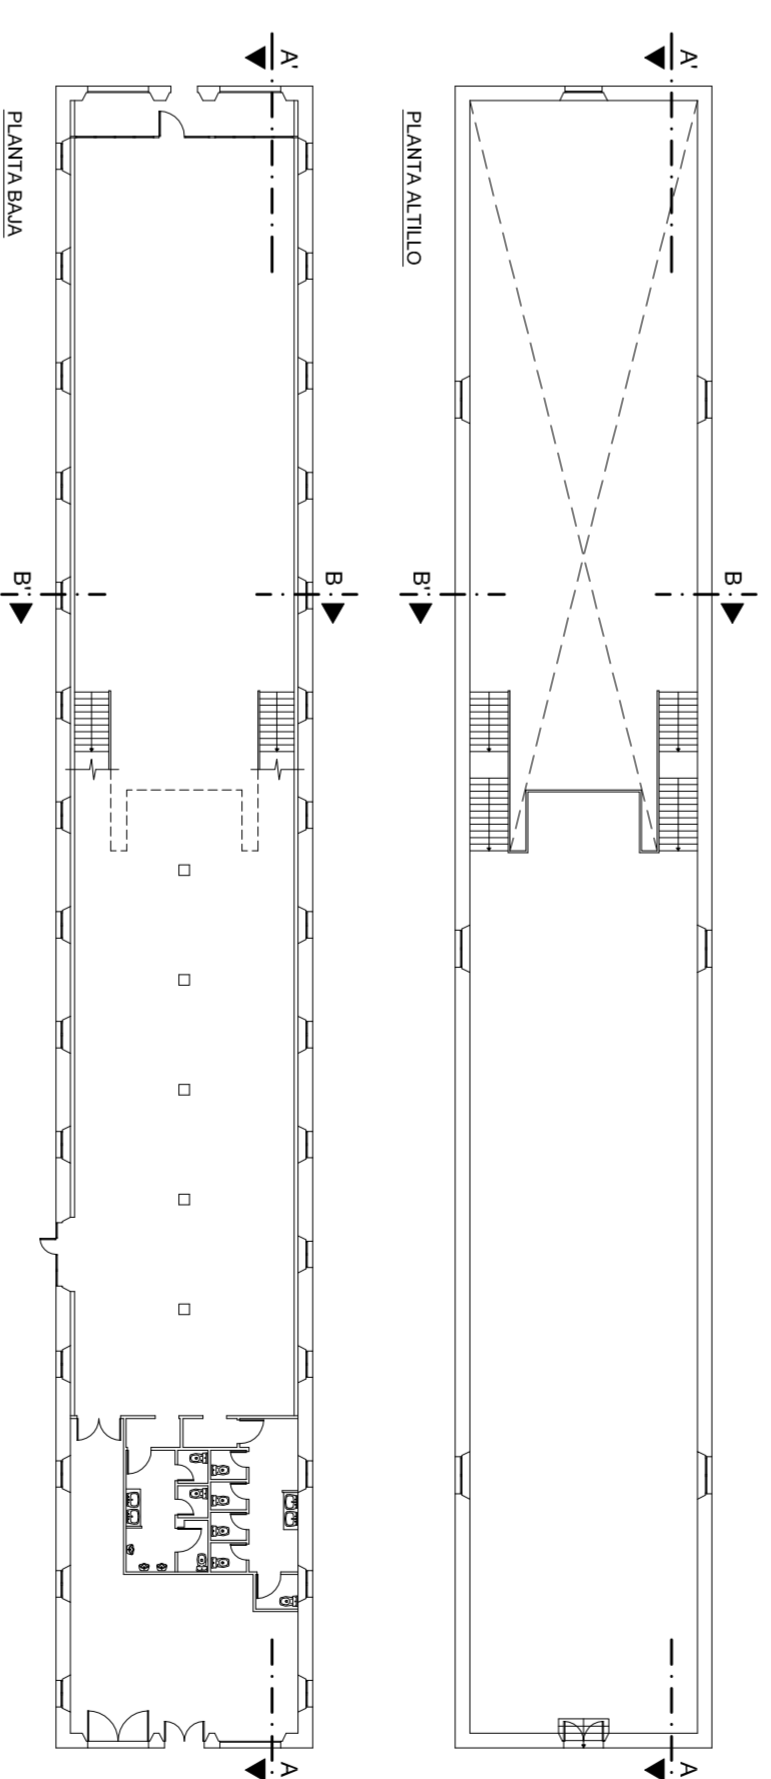

ALZADO

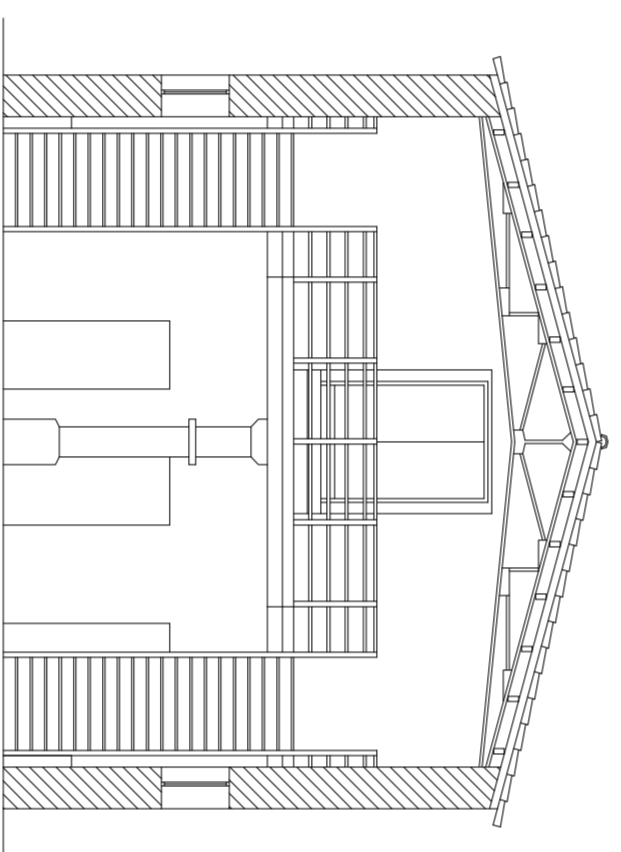

SECCION B-B''

<p>N/I Ingenieros PROYECTOS</p> <p>Pg.º: Santo Catalina de Siena N.º 2, 2.º-E C.C. "Los Geronés" Edificio España, s/n Tfno./fax: (971)72.84.20 / (971)72.23.65 E-Mail: ningenieros@oncom.com</p>				<p>PROMOTOR: EL INGENIERO TECNICO</p>	
<p>PROYECTO: SERVICIO DE OFERTAS COMPLEMENTARIAS</p>				<p>PROMOTOR:</p>	
<p>PROMOTOR: ES CALDERERS, S.L.</p>				<p>PROMOTOR:</p>	
<p>EMPLAZAMIENTO: POLIGONO N.º 6, PARCELA 911 SAN JUAN</p>				<p>EL INGENIERO TECNICO</p>	
FECHA: NOV.-2003	REF: 0555/03	ESCALA: 1/100	N.º PLANO: 5	A. AMATLLER HUWERT	
<p>PLANO: ALZADO Y SECCIONES A-A' Y B-B''</p>					